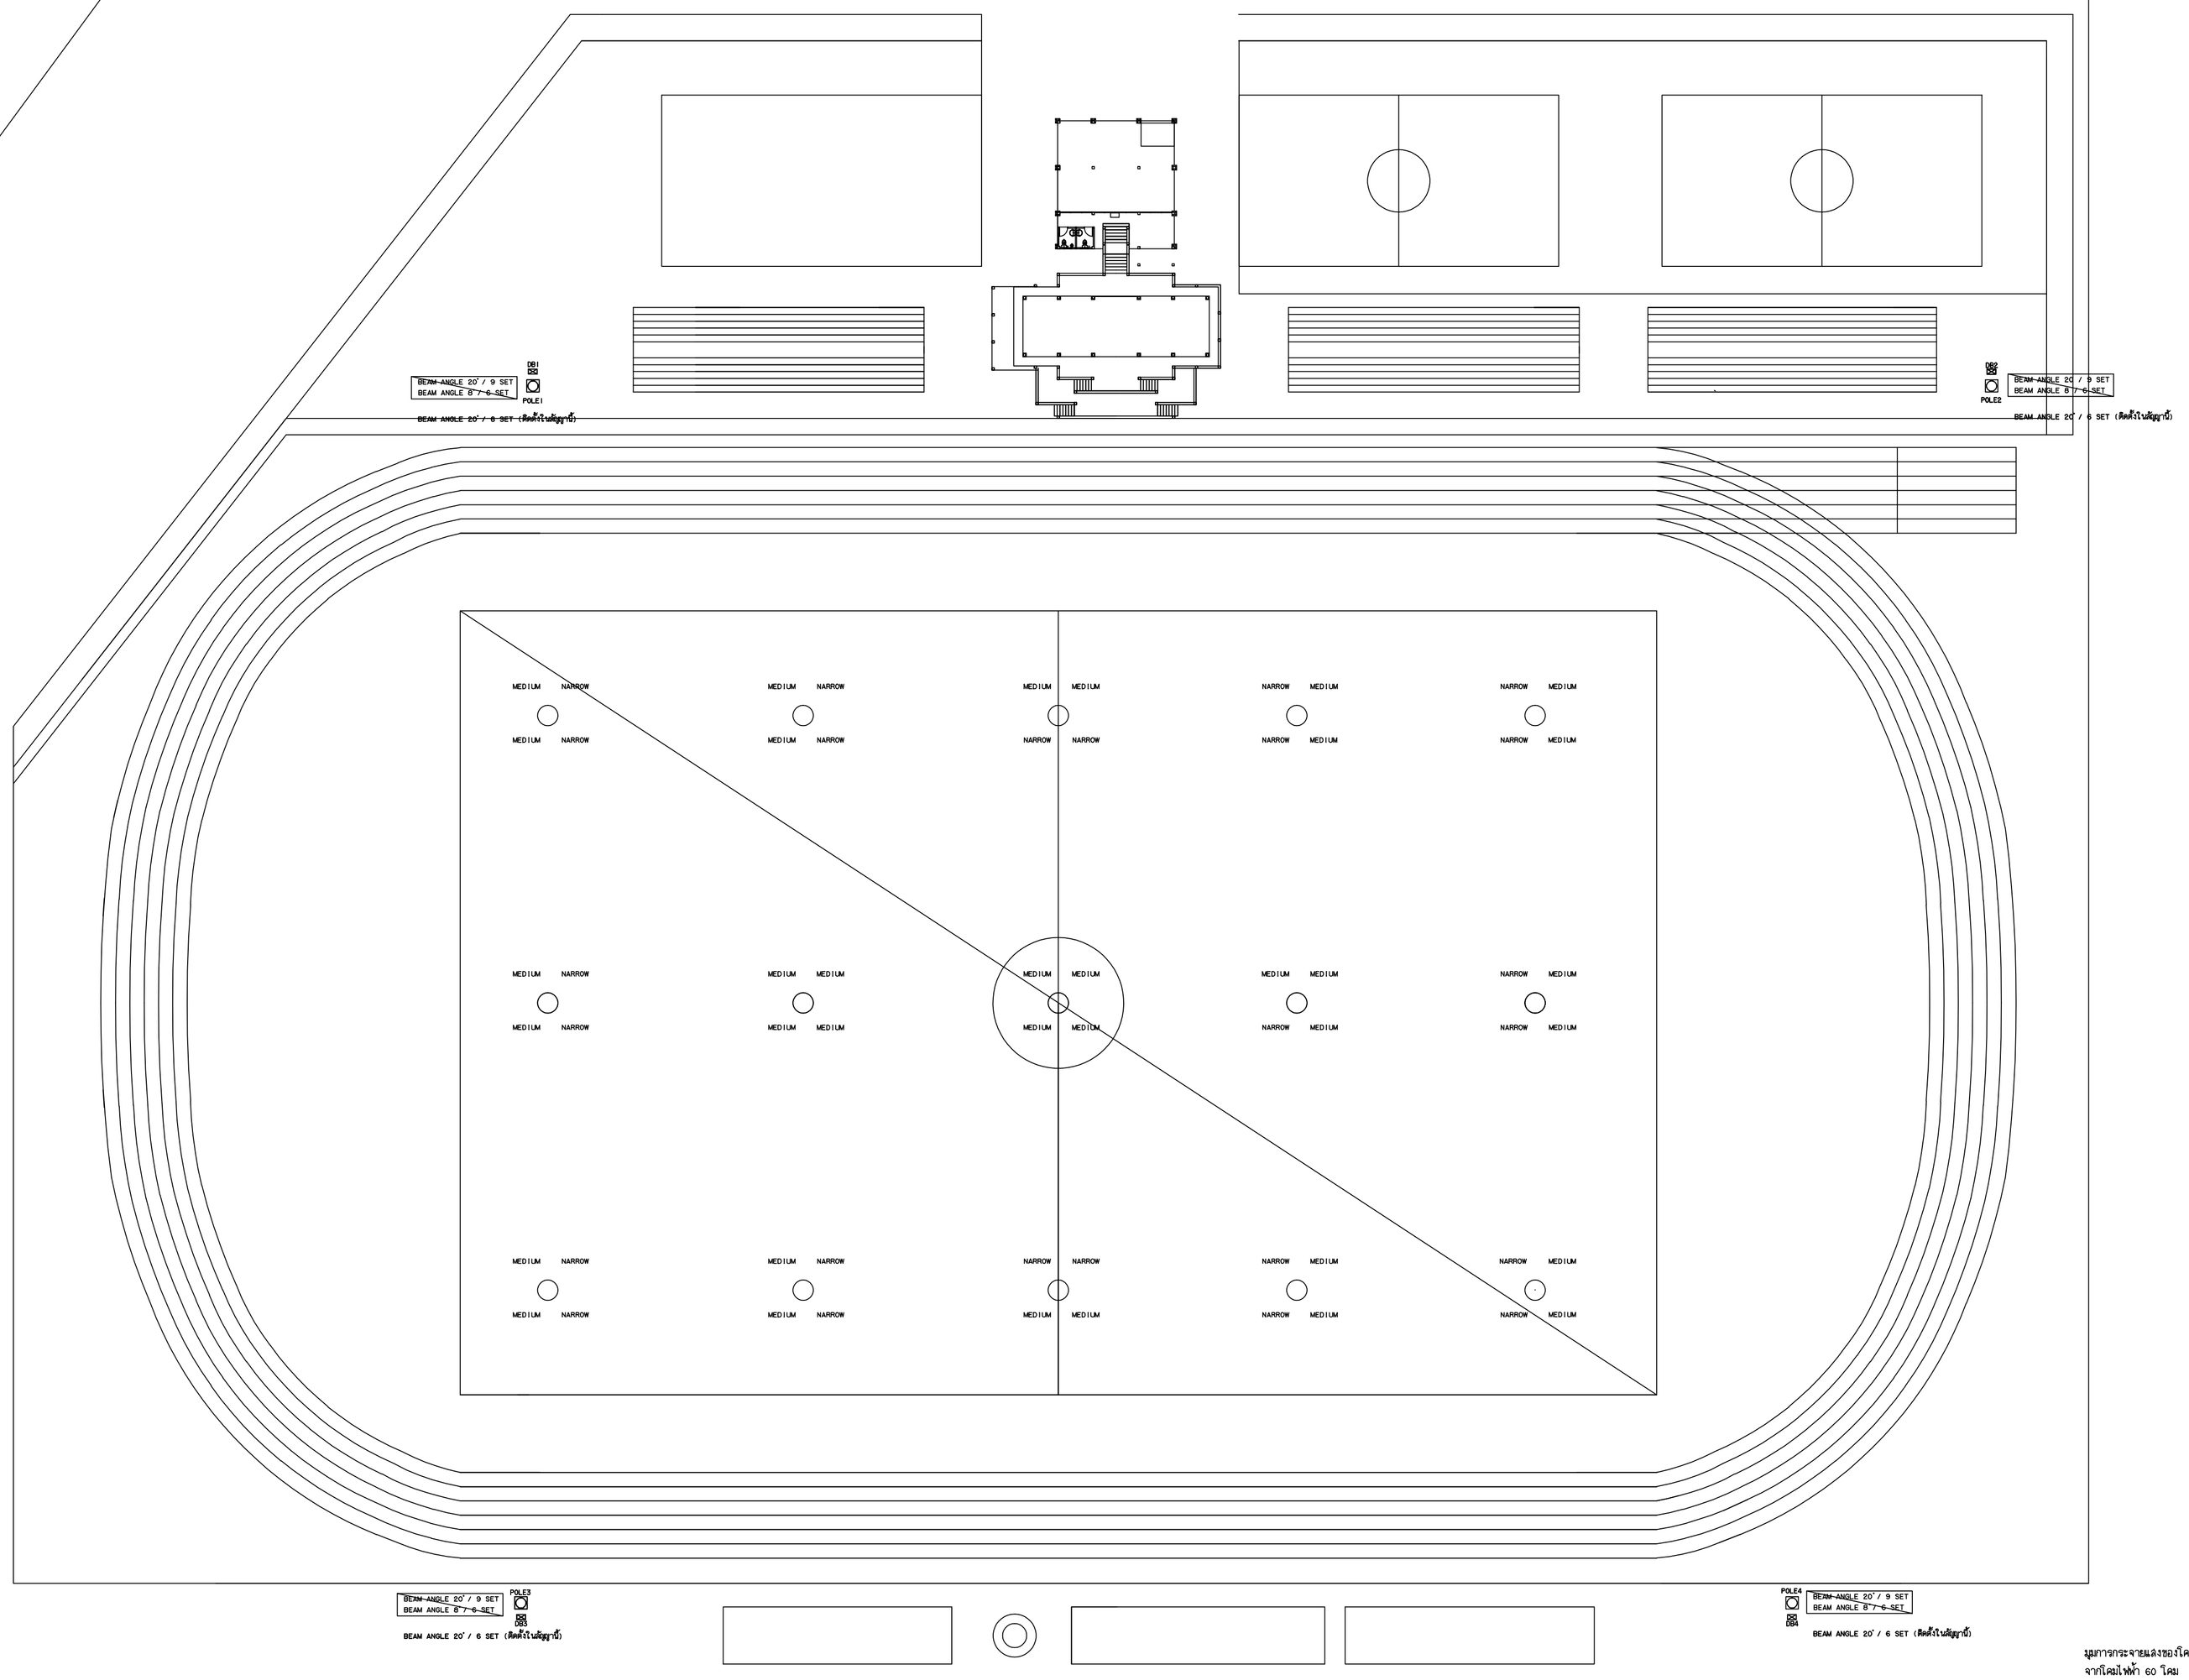

มุมการกระจายแสงของโคมไฟฟ้า
จากโคมไฟฟ้า 60 โคม

ผังตัดชื่น

กรมศิลปากร
สำนักสถาปัตยกรรม

ผู้ปฏิบัติ		
สำรวจ/เขียนแบบ		
นายช่างสำรวจ		
นายช่างโยธา		
นายช่างศิลปกรรม		
นายช่างเขียนแบบ		
ประมาณราคา		
สำรวจ		
ออกแบบ		
สถาปนิก		
วิศวกรโยธา	นายโชติชีวิน มิตล ภย.58691	
วิศวกรโยธา	นายพิระพงษ์ พิระสมบัติ สย.11546	
วิศวกรไฟฟ้า	นายศรีชา ศุติแสบัติ วฟ.966	
ตรวจ/เห็นชอบ		
หน.กลุ่มสถาปัตยกรรม		
หน.กลุ่มวิศวกรรม	นายเจษฎา ชีวะวิชัยวาณิชย์	
หน.กลุ่มอัตถศิลป์		
หน.กลุ่มบริหารงานก่อสร้าง		
ผอ.สำนักสถาปัตยกรรม	นายสมศัก ณ์เข้ม	
อนุมัติ		
อธิบดี	นายสมชัย ศุภวิสิทธิ์	วัน / เดือน / ปี
ชื่อโครงการ	โครงการปรับปรุงระบบไฟฟ้าส่องสว่างสนามฟุตบอล มหาวิทยาลัยราชภัฏอุดรธานี	
สถานที่	มหาวิทยาลัยราชภัฏอุดรธานี	
เจ้าของโครงการ	มหาวิทยาลัยราชภัฏอุดรธานี	
แบบแสดง	มุมการกระจายแสงของโคมไฟฟ้า จากโคมไฟฟ้า 60 โคม	

มาตราส่วน	รหัส	แผ่นที่	จำนวนแผ่น
1:300	E-05	5	7